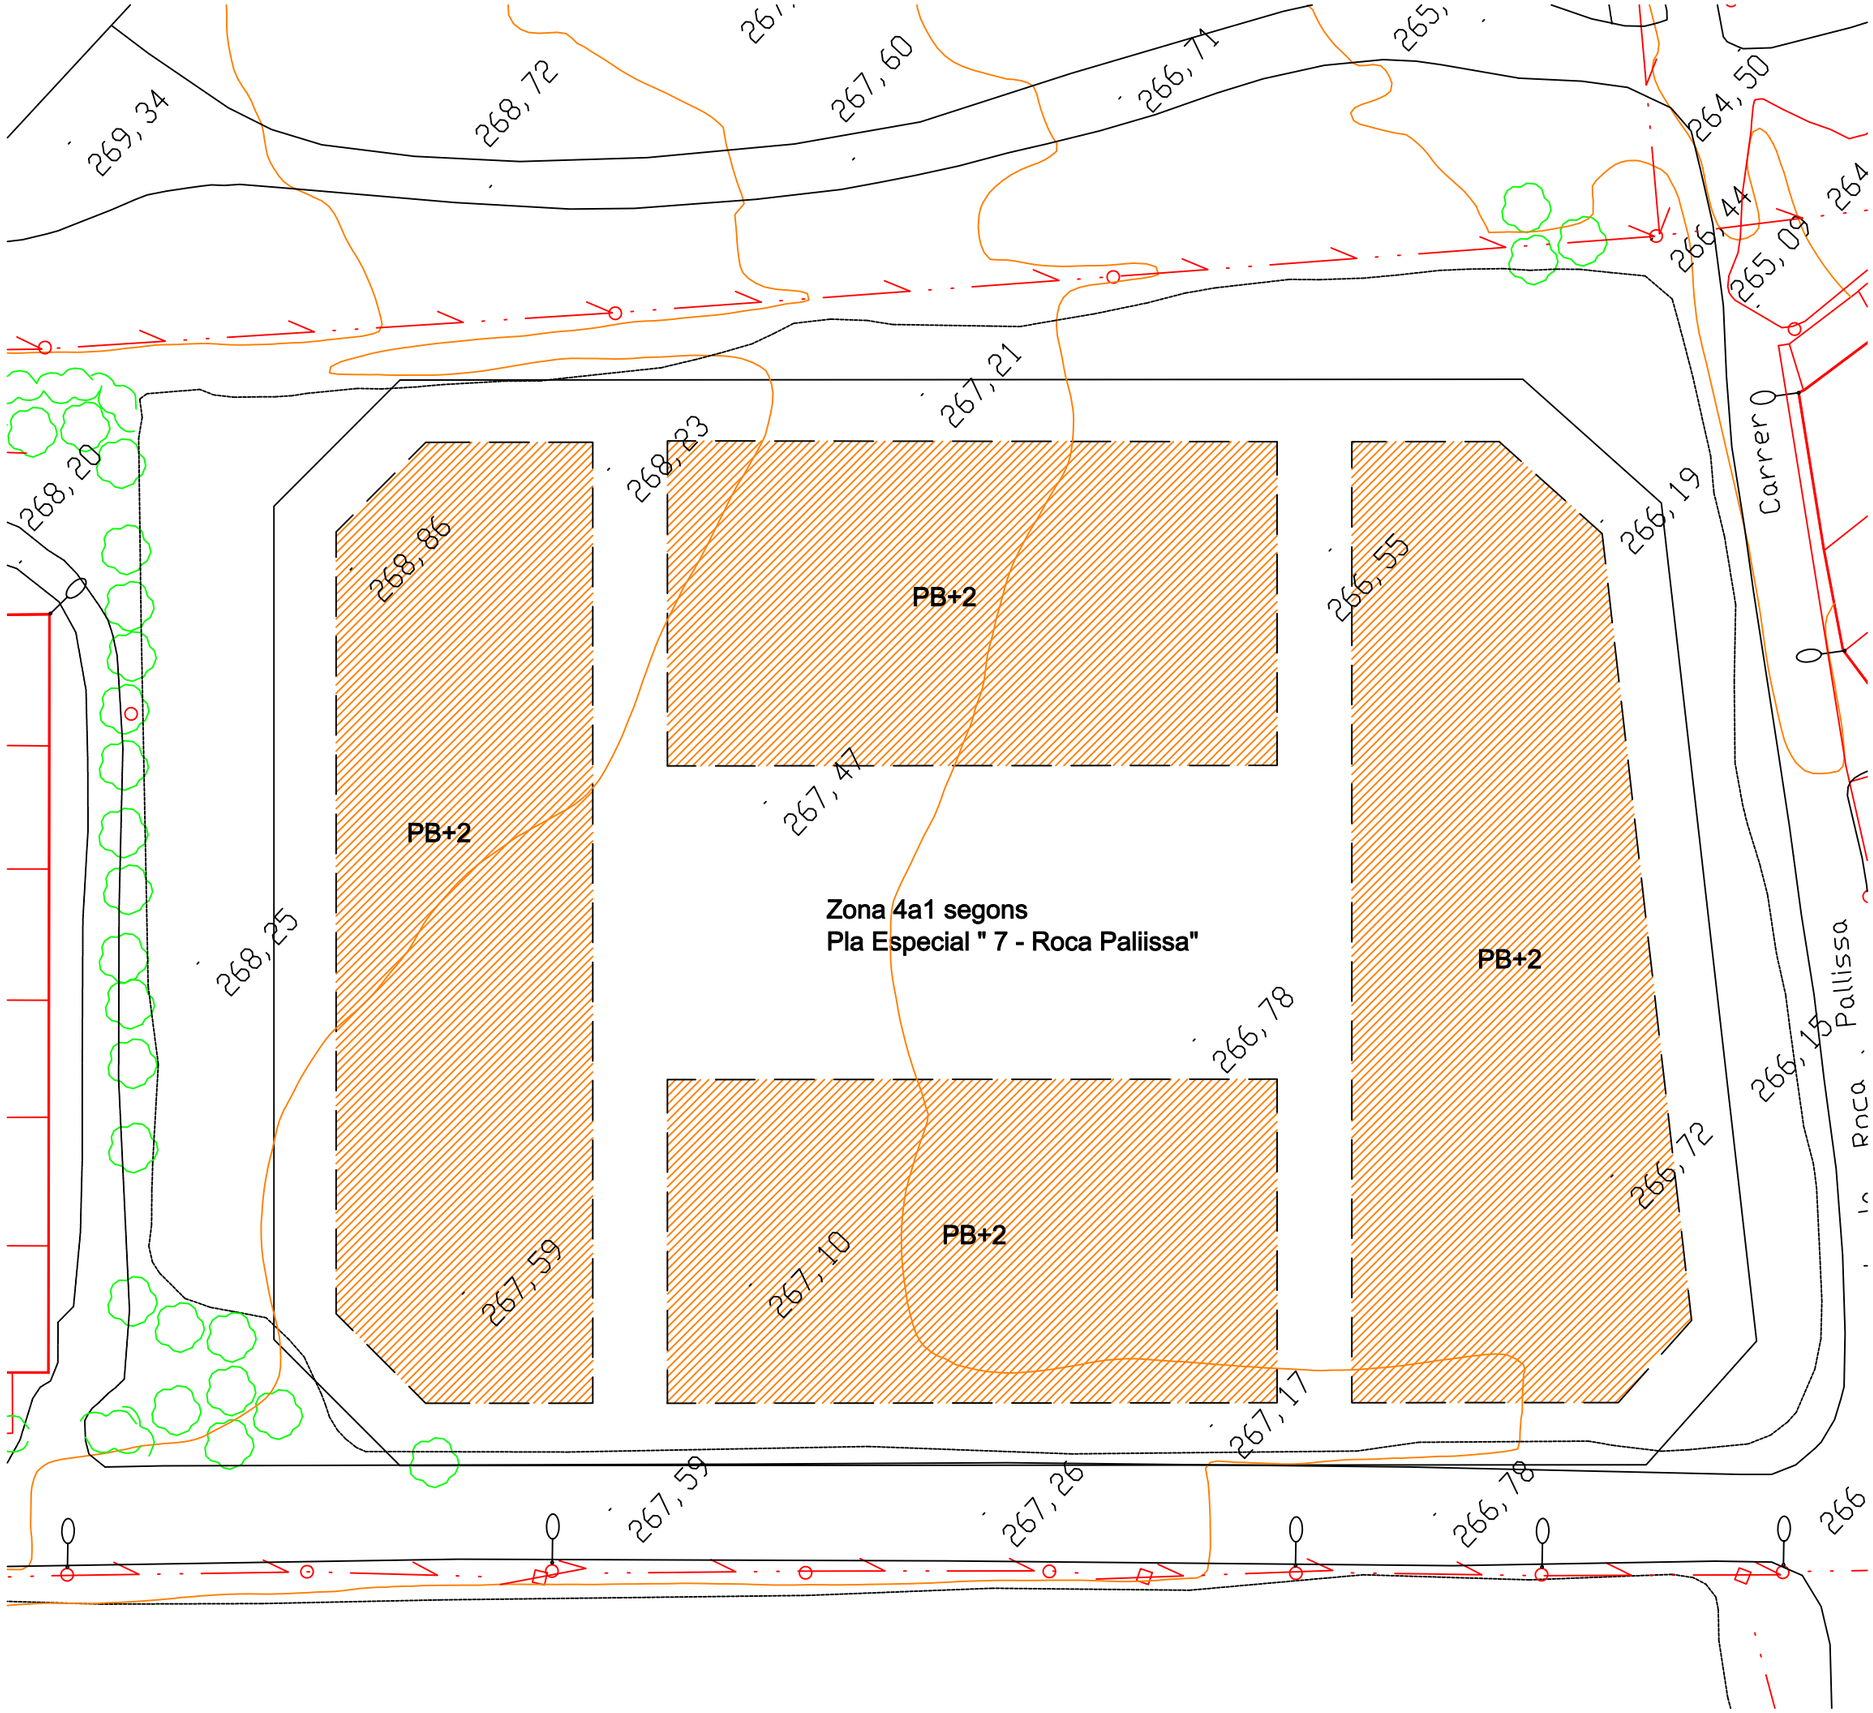

PROMOU:

BINERA S.L

TREBALL:

PROJECTE DE MODIFICACIÓ
DEL PLA ESPECIAL Nº 7
"ROCA PALLISSA" EN LA ILLA
COMPRESA PELS CARRERS
POMPEU FABRA, SALVADOR
ESPRIU I SERRA LLARGA
DE BALAGUER

2

e: 1/500

ORDENACIÓ VIGENT

lluís guasch fort
ARQUITECTURA I URBANISME

RAMBLA DE FERRAN, 32 1r 2a - 25007 LLEIDA
tel 973.22.81.32 - e/correu: guasch-fort@coac.net

Maig 2006
472-inl2