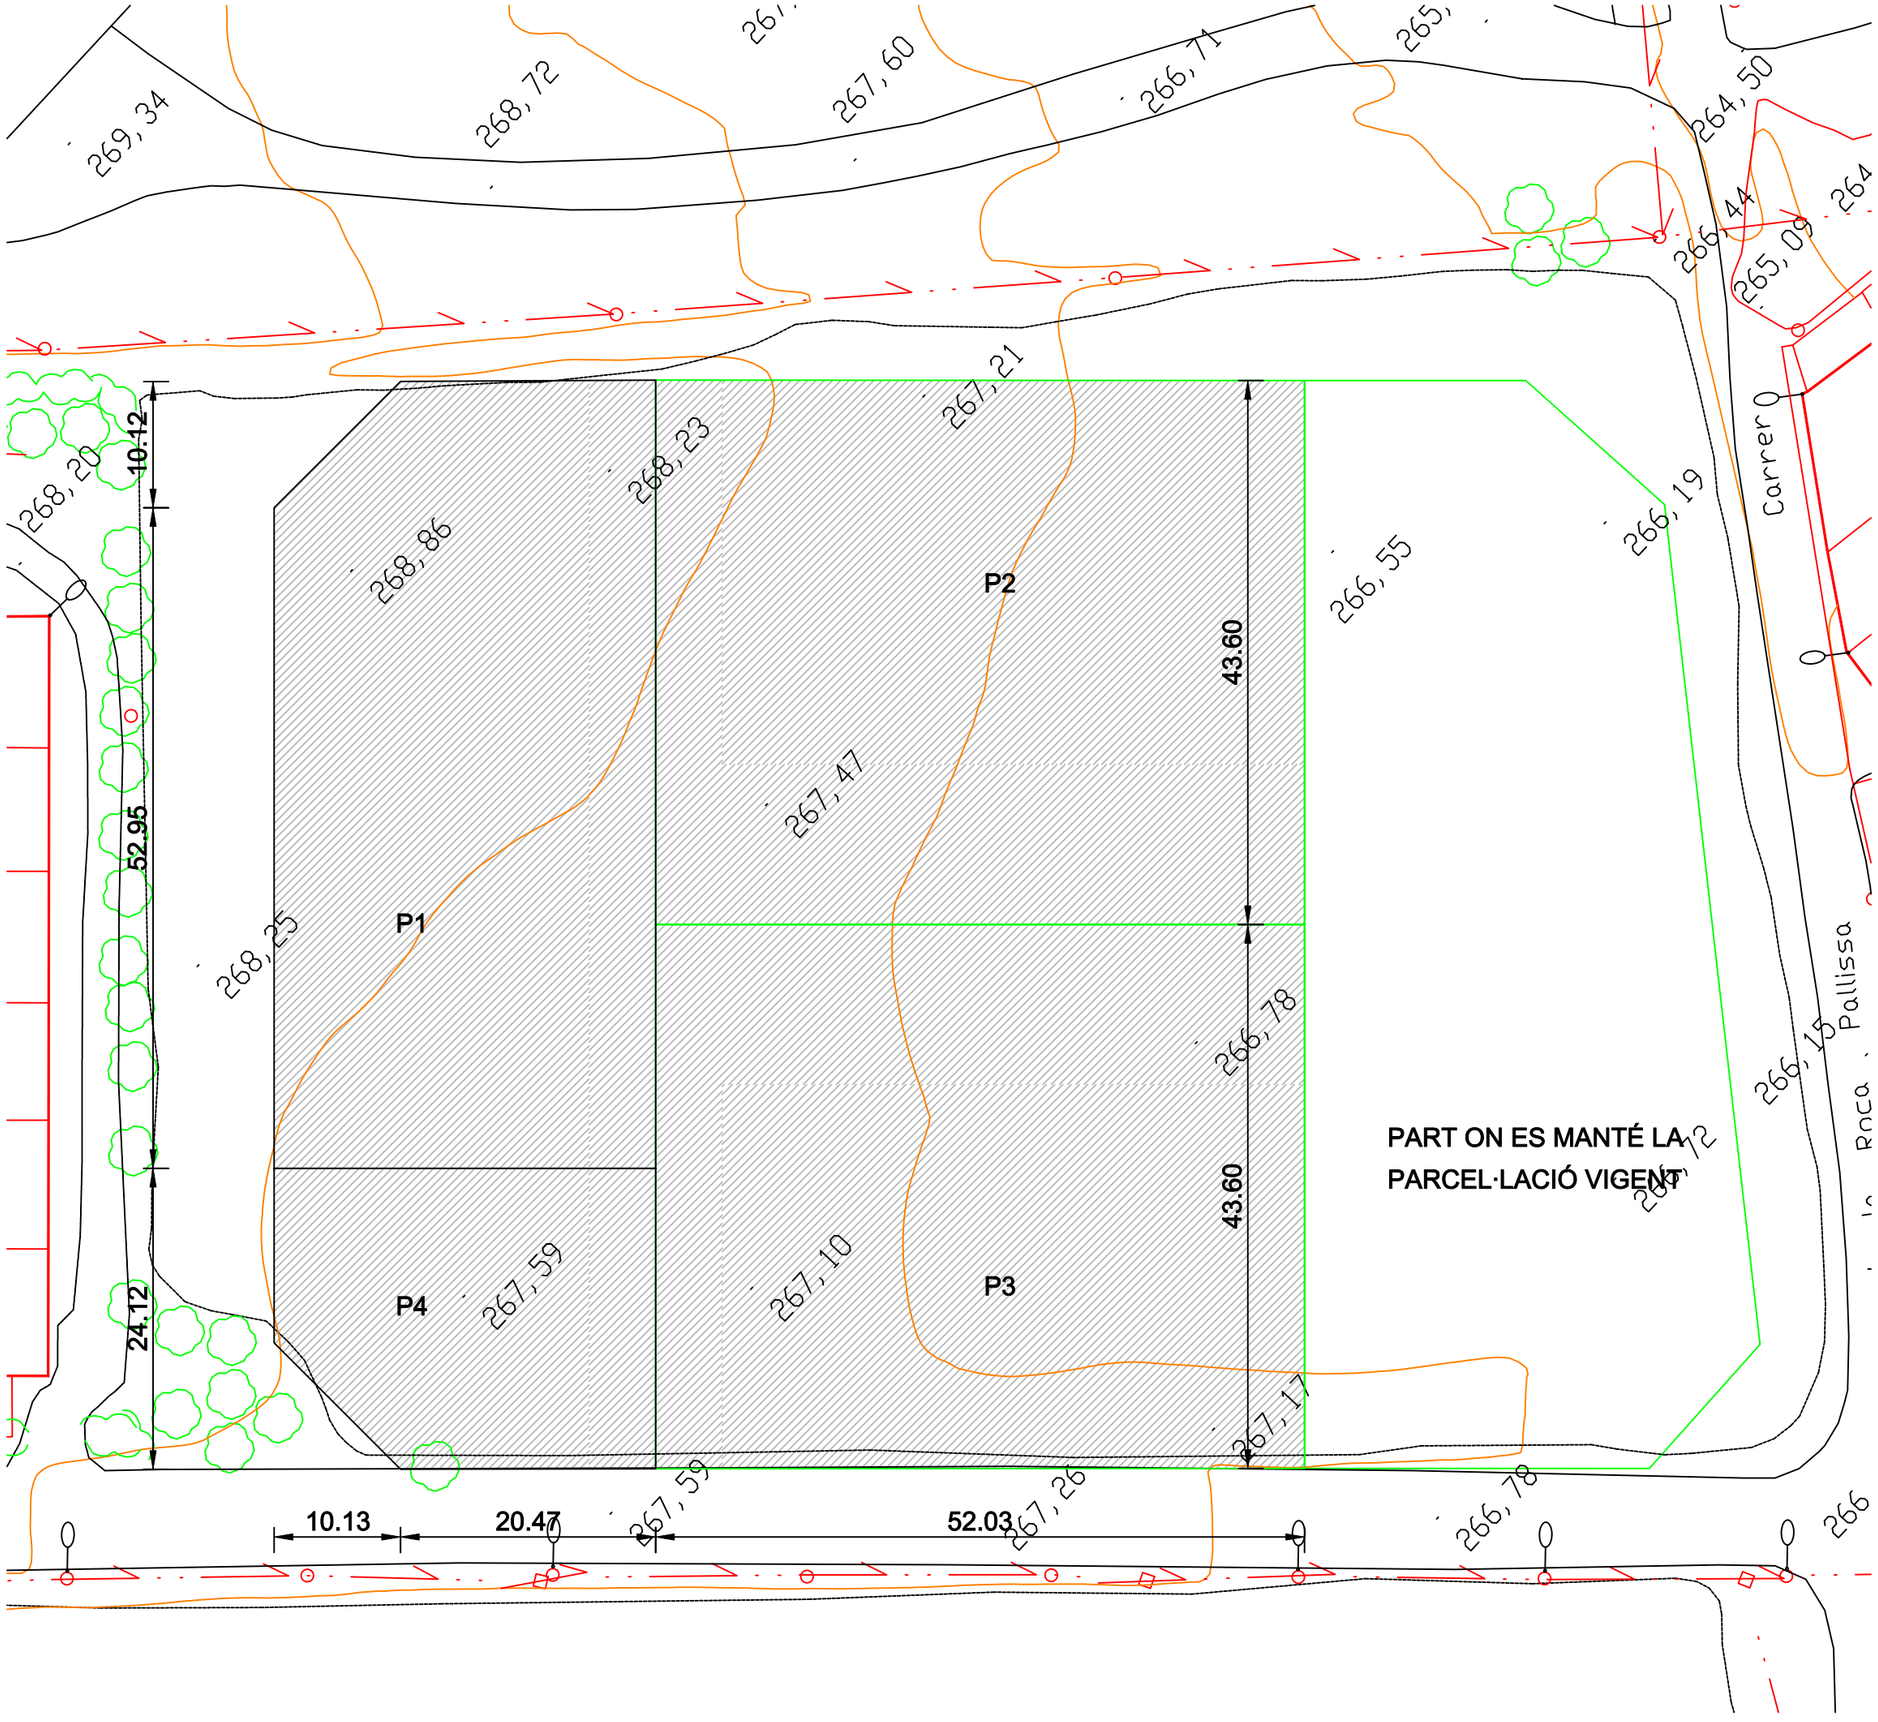

PARCEL·LACIÓ RESULTANT

ref.	sup. sòl	sostre	nº hab.
P1	1.879,82 m²	3.616,67 m²	28
P2	2.669,46 m²	2.505,00 m²	27
P3	2.669,46 m²	2.505,00 m²	27
P4	686,14 m²	1.033,33 m²	8

Aquesta parcel·lació resultarà de l'agrupació de les parcel·les registrals 14.644, 14.545, 14.646, 14.647, 14.648, 14.649, 14.650, 14.651, 14.660 14.661, 14.662, 14.663, 14.664, 14.665, 14.666 14.667, 14.668, 14.669, 14.670, 14.671, 14.672 14.673, 14.674, i 14.675

PROMOU:

BINERA S.L

TREBALL:

PROJECTE DE MODIFICACIÓ DEL PLA ESPECIAL Nº 7 "ROCA PALLISSA" EN LA ILLA COMPRESA PELS CARRERS POMPEU FABRA, SALVADOR ESPRIU I SERRA LLARGA DE BALAGUER

4

e: 1/500

PARCEL·LACIÓ

lluís guasch fort
ARQUITECTURA I URBANISME

Maig 2006
472-ini2

RAMBLA DE FERRAN, 32 1r 2a - 25007 LLEIDA
tel 973.22.81.32 - e/correu: guasch-fort@coac.net